


# SCHEMA RECINZIONE POZZO ACQUA TERMIALE

scala 1:50

PIANTA

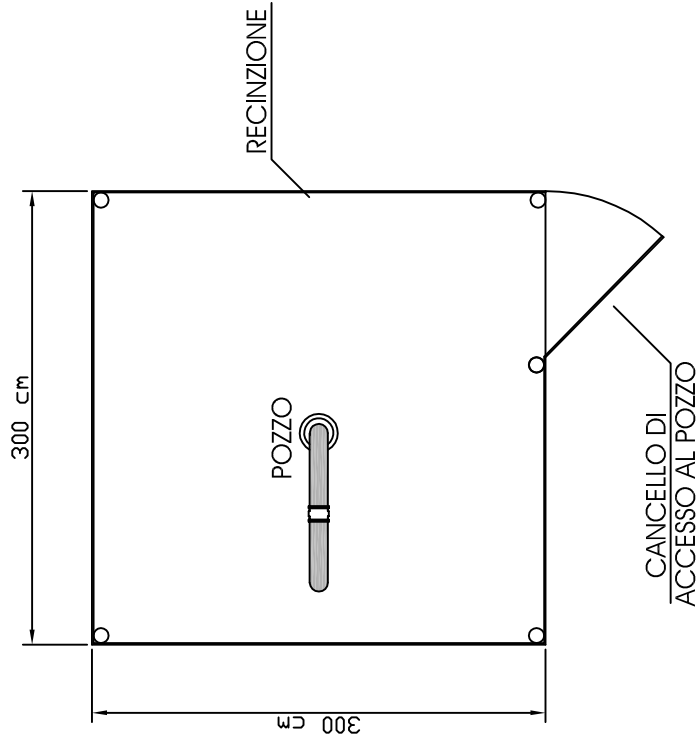

PROSPETTO

